


Lokan tekojärvi

(W=243,61 29.7.1971)

(240,00-245,00)

834

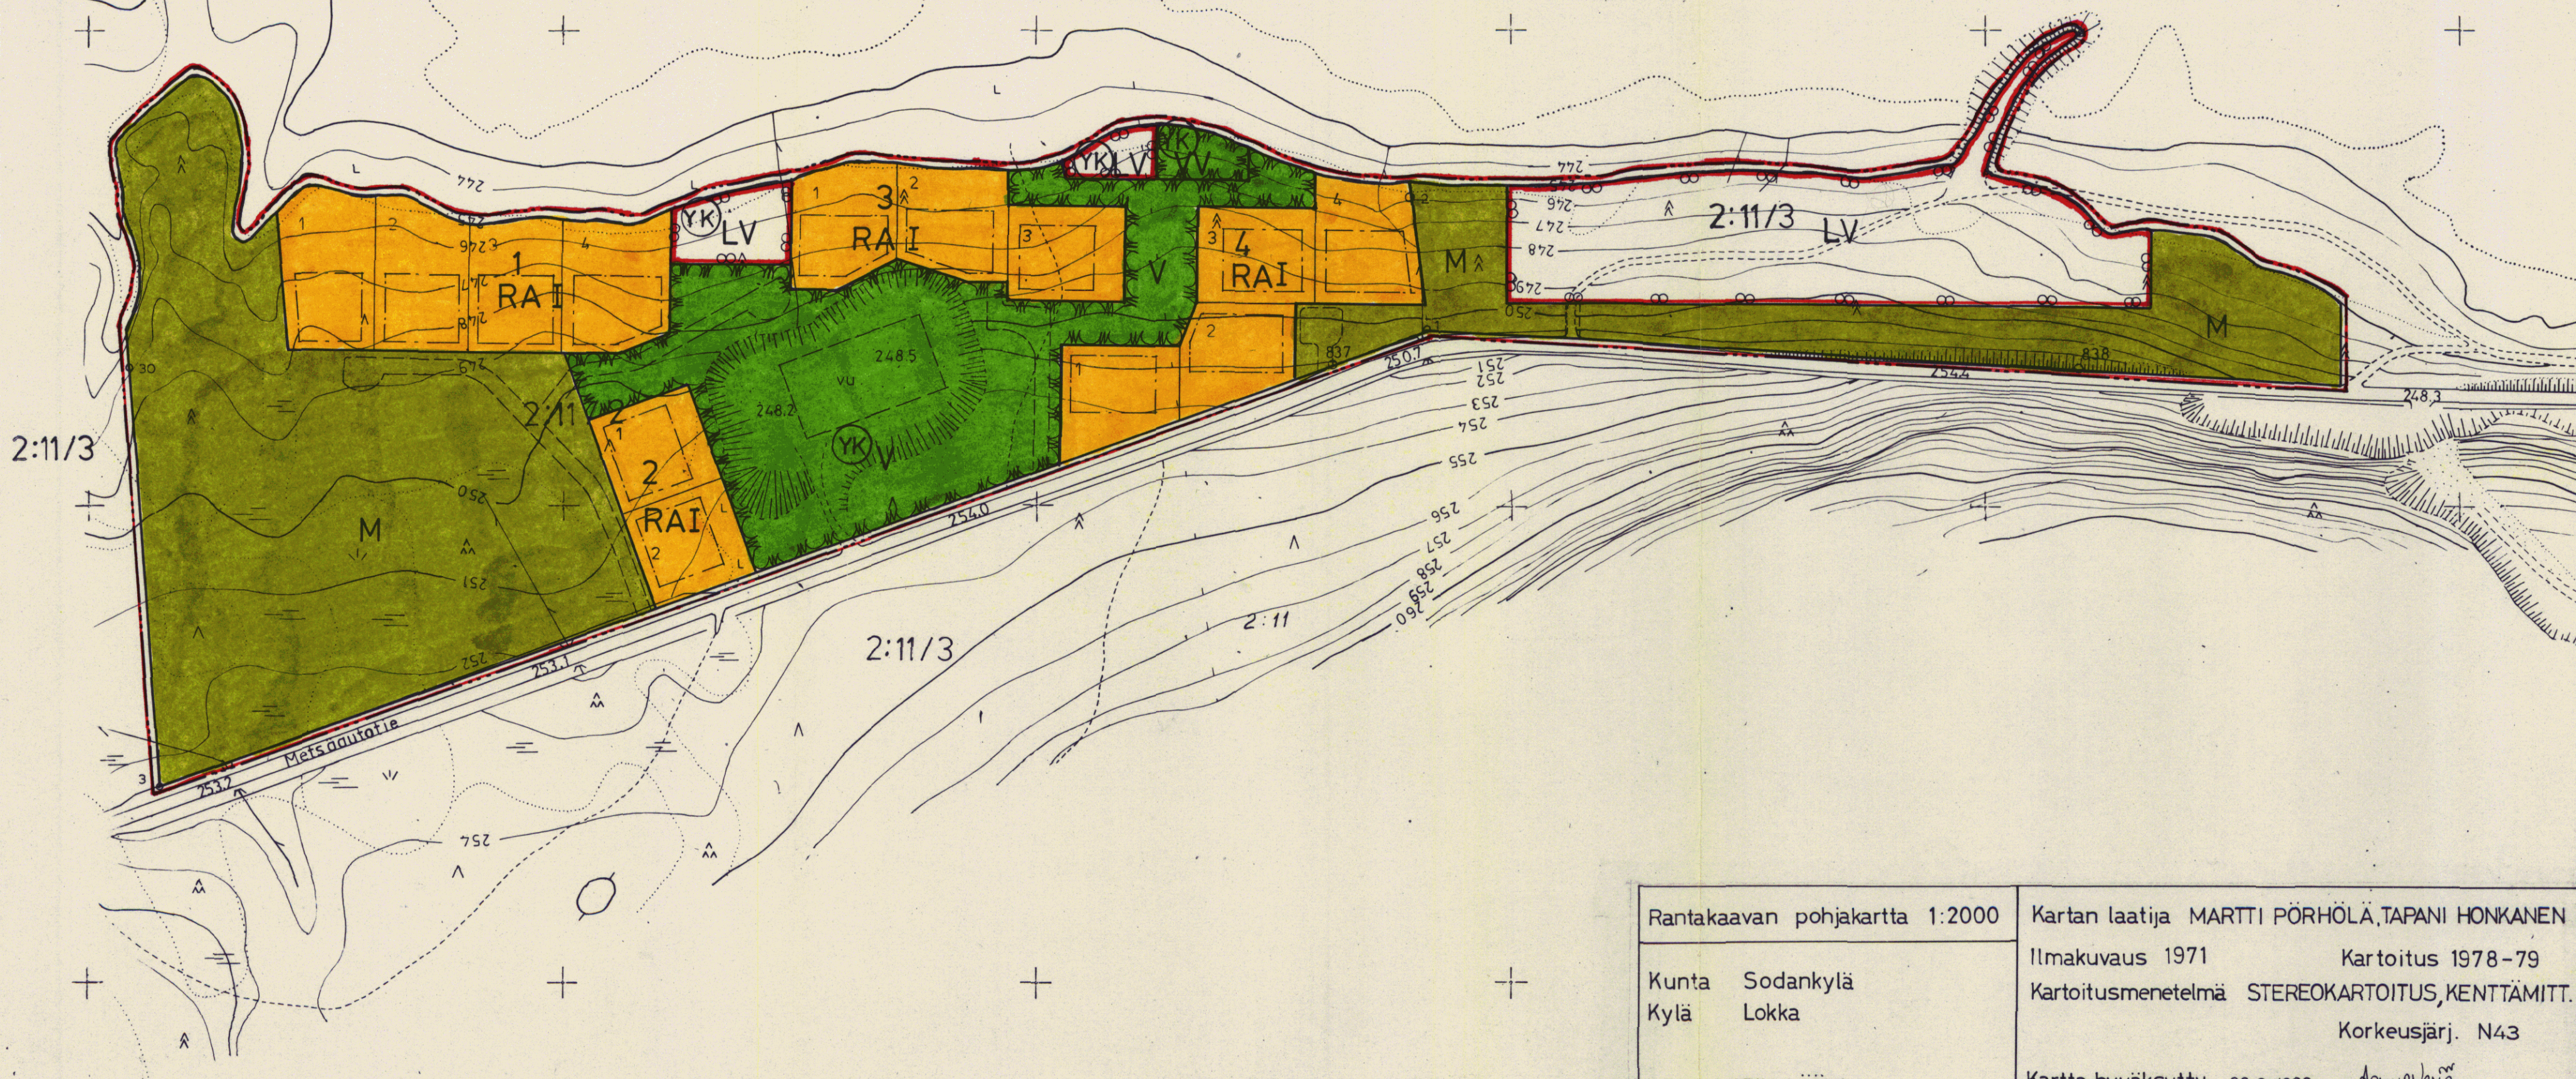

| | |
|--------------------------------|---|
| Rantakaavan pohjakartta 1:2000 | Kartan laatija MARTTI PÖRHÖLÄ, TAPANI HONKANEN |
| Kunta Sodankylä | Ilmakuvaus 1971 |
| Kylä Lokka | Kartoitus 1978-79 |
| | Kartoitusmenetelmä STEREOKARTOITUS, KENTTÄMITT. |
| | Korkeusjärj. N43 |
| LAPIN LÄÄNI | Kartta hyväksytty 26.9.1980 |
| | AARNE VERIÖ |

MERKINTÖJEN SELITYKSET JA RANTAKAAVAMÄÄRÄYKSET

- 3 M SEN KAAVA-ALUEEN ULKOPUOLELLA OLEVA VIIIVA, JOTA VAHVISTAMINEN KOSKEE
- KORTTELIN, KORTTELIN OSAN TAI ALUEEN RAJA
- OHJEELLINEN RAKENNUSPAIKAN RAJA
- OHJEELLINEN ERI KAAVAMÄÄRÄYSTEN ALAISTEN ALUEENOSIEN VÄLINEN RAJA
- 2** KORTTELIN NUMERO
- 1** RAKENNUSPAIKAN NUMERO
- I** ROOMALAINEN NUMERO, JOKA OSOITTAA RAKENNUSTEN, RAKENNUSKUNNAN TAI SEN OSAN SUURIMMAN SALLITUN KERROSLUVUN
- RAKENNUSALA
- OHJEELLINEN URHEILU- JA VIRKISTYSPALVELU-ALUEEKSI VARATTU ALUEEN OSA
- YHTEISKÄYTTÖÖN VARATTU VIRKISTYSALUE. ALUE ON HOIDETTAVA LUONNONVARAISENA. ALUEELLE SAA RAKENTAA TARVITTAVAT KUIKUTIET RAKENNUSPAIKOILLE SEKÄ MUUT ALUEEN TOIMIVUUTTA PARANTAVAT YHTEYDET JA OLESKELUTILAT.

RA LOMA-ASUNTOJEN KORTTELIALUE. RAKENNUSPAIKALLE SAA RAKENTAA ENINTÄÄN YHDEN LOMA-ASUNNON TALOUSRAKENNUKSIINEEN SEKÄ SAUNAN. ERILLISTEN RAKENNUSTEN LUKUMÄÄRÄ SAA OLLA ENINTÄÄN KOLME JA NIIDEN YHTEENLASKETTU KERROSALA ENINTÄÄN 120 K-m², JOSTA LOMA-ASUNNON OSUUS ENINTÄÄN 100 K-m² JA ERILLISEN SAUNAN OSUUS ENINTÄÄN 20 K-m².

RAKENNUSTEN TULEE OLLA VÄREILTÄÄN TUMMIA, KIRKKAIDEN LISÄVÄRIEN KÄYTTÖ ON KIELLETTY. RAKENNUSPAIKKOJA EI SAA AIDATA.

RAKENNUSPAIKKOJEN RAKENTAMATON OSA ON HOIDETTAVA LUONNONMUKAISENA.

KAAVASSA ESITETTYJEN RAKENNUSPAIKKOJEN LUKUMÄÄRÄÄ EI SAA YLITTÄÄ.

LOMA-ASUNTOALUEELLE EI SAA TEHDÄ VESIKÄYMÄLÄÄ. KÄYMÄLÄNÄ ON KÄYTETTÄVÄ JOKO KOMPOSTI- TAI TIIVIILLÄ SÄILIÖLLÄ VARUSTETUA ULKOKÄYMÄLÄÄ. JÄTEVESIÄ EI SAA PÄÄSTÄÄ VESISTÖÖN, VAAN NE ON IMEYTETTÄVÄ MAAHAN VÄHINTÄÄN 15 METRIN PÄÄSSÄ RANNASTA.

M MAA- JA METSÄTALOUSALUE

LV VENEVALKAMA ALUEELLE SAA RAKENTAA TYYPILTÄÄN YHTENÄISIÄ VENEVAJOJA, HUOLTOVAJOJA JA VESILLELASKUN EDELLYTTÄMIÄ RAKENTEITA, JOIDEN ON OLTAVA PUUAINESIA JA TUMMAKSI KÄSITELTYJÄ.

SODANKYLÄ

LOKKA


LOKKA

KYLÄ: LOKKA
TILA: 2:11/2 JA 2:11/3

Tämä kaavakartta on tänään annettulla päätöksellä vahvistettu ja kuuluu liitteenä päätökseen n:o U. 1541

Rovaniemellä 29. päivänä tammikuuta 1981

OLAVI PÄRÄLÄ
Kaavoitus- ja rakennustoimen tarkastaja

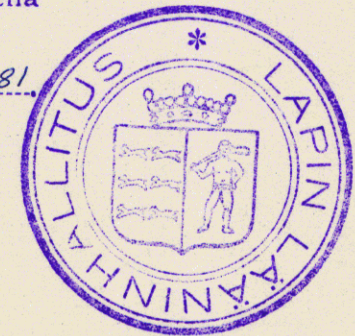

YK LV YHTEISKÄYTTÖÖN VARATTU VENEVALKAMA

YK LV YHTEISKÄYTTÖÖN VARATTU UIMARANTA-ALUE

OULU 14.11.1980

MAA JA VESI OY
OULUN ALUETOIMISTO
0 60260 23

Jarmo Peltonen
ISMU PELTONEN
KAAVAN LAATINUT, DIPL.INS.

TÄMÄ RANTAKAAVAA KOSKEVA KARTTA ON SELITYKSIINEN SODANKYLÄN KUNNANVALTUUSTON 9.3. 1981 TEHEMÄN JA VALTUUSTON PÖYTÄKIRJAN PYKÄLÄSSÄ N:O 90 MAINITUN PÄÄTÖKSEN MUKAINEN.

TODISTAA VIRAN PUOLESTA
Jukka Paatakangas
Kunnansihteeri

VAHVISTETTU LAPIN LÄÄNINHALLITUKSESSA